

**Agenzia del Territorio
CATASTO FABBRICATI
Ufficio Provinciale di
L' Aquila**

Dichiarazione protocollo n. AQ0494057 del 31/12/2007

Planimetria di u.i.u. in Comune di **Ovindoli**

Via Osvaldo Moretti

civ. 66

Identificativi Catastali:

Sezione:
Foglio: **16**
Particella: **435**
Subalterno: **10**

Compilata da:
Pace Giovan Battista


Iscritto all'albo:
Ingegneri

Prov. **L' Aquila**


N. **411**

Scheda n. **1**

Scala **1:200**

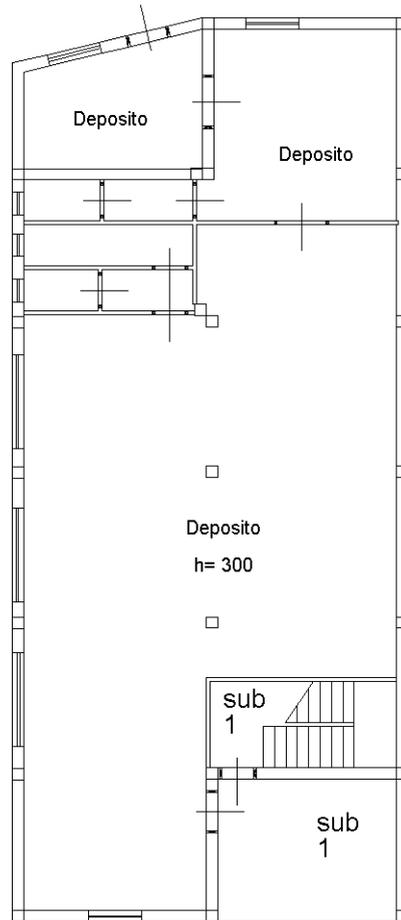

PIANO TERRA

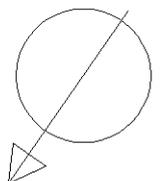

Ultima planimetria in atti